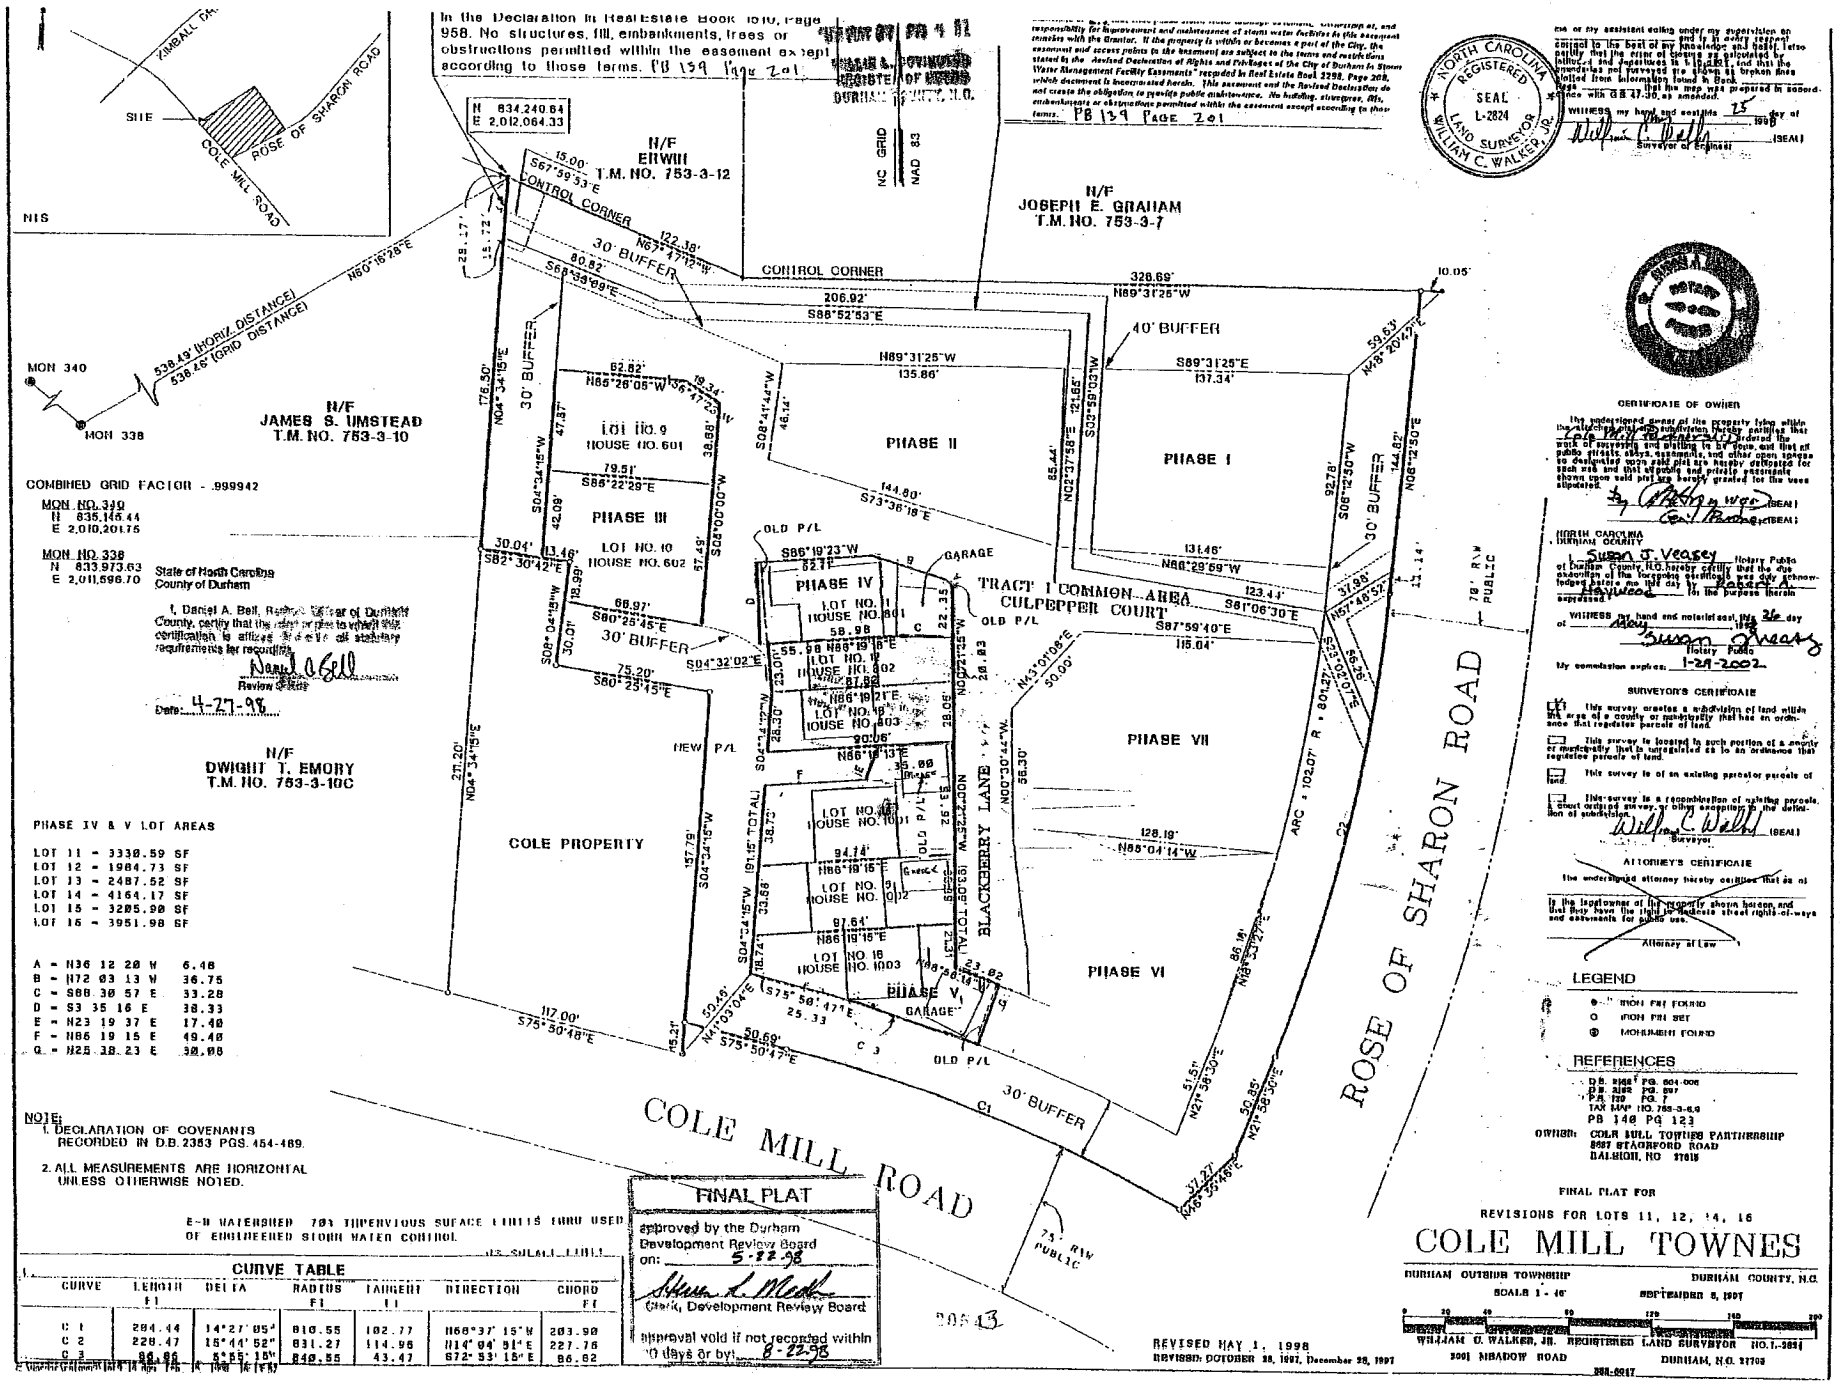
KIMBALL DR.
SITE
ROSE OF SHARON ROAD
COLE MILL ROAD
NTS
N 834,240.84
E 2,012,064.33
N/F
EHWH
T.M. NO. 753-3-12
NC GRID
NAD 83
CONTROL CORNER
S67°59'53"E
15.00'
122.18'
N63°47'12"W
30' BUFFER
80.82'
S68°39'09"E
206.92'
S88°52'53"E
CONTROL CORNER
326.69'
N89°31'25"W
10.05'
N/F
JOSEPH E. GRAHAM
T.M. NO. 753-3-7
40' BUFFER
S89°31'25"E
137.34'
N89°31'25"W
135.66'
MON 340
N 835,146.44
E 2,010,201.75
538.49' (HORIZ. DISTANCE)
538.46' (GRID DISTANCE)
N50°15'28"E
MON 338
N/F
JAMES S. UMSTEAD
T.M. NO. 753-3-10
COMBINED GRID FACTOR - .999942
MON NO. 338
N 833,973.63
E 2,011,696.70
State of North Carolina
County of Durham
Review Officer
Date: 4-27-98
N/F
DWIGHT T. EMORY
T.M. NO. 753-3-10C
PHASE IV & V LOT AREAS
LOT 11 = 3338.59 SF
LOT 12 = 1984.73 SF
LOT 13 = 2487.52 SF
LOT 14 = 4164.17 SF
LOT 15 = 3285.90 SF
LOT 16 = 3951.98 SF
A = N36 12 20 W 6.48
B = N72 03 13 W 36.75
C = S88 30 57 E 33.28
D = S3 35 16 E 38.33
E = N23 19 37 E 17.40
F = N86 19 15 E 49.48
G = N25 38 23 E 30.00
LOT NO. 9
HOUSE NO. 601
PHASE II
PHASE I
PHASE III
LOT NO. 10
HOUSE NO. 602
PHASE IV
LOT NO. 11
HOUSE NO. 601
TRACT 1 COMMON AREA
CULPEPPER COURT
LOT NO. 12
HOUSE NO. 602
LOT NO. 13
HOUSE NO. 603
LOT NO. 14
HOUSE NO. 1001
LOT NO. 15
HOUSE NO. 1002
LOT NO 16
HOUSE NO. 1003
PHASE V
PHASE VI
PHASE VII
GARAGE
OLD P/L
NEW P/L
BLACKBERRY LANE
COLE PROPERTY
ROSE OF SHARON ROAD
COLE MILL ROAD
75' R/W PUBLIC
30' BUFFER
S86°19'23"W
82.71'
S87°59'40"E
115.04'
N87°48'52"E
37.98'
S81°06'30"E
123.44'
N43°01'08"E
50.00'
N00°30'44"W
36.30'
N87°59'40"W
128.19'
N88°04'14"W
S75°50'48"E
117.00'
S75°50'47"E
25.33'
50.60'
N21°38'30"E
86.18'
N68°20'27"E
59.63'
N06°12'30"E
144.62'
S06°12'30"W
92.78'
S32°59'03"W
21.65'
N02°37'58"E
85.44'
S08°41'44"W
46.14'
S73°36'18"E
144.80'
N00°27'15"W
28.83'
S04°32'02"E
75.20'
S80°25'15"E
68.97'
S80°25'45"E
S04°34'15"W
176.50'
N04°34'15"E
271.20'
157.79'
191.15' TOTAL
38.75'
94.14'
97.64'
38.74'
33.68'
193.59' TOTAL
N04°34'15"E
S04°34'15"W
S04°34'42"W
28.30'
S04°34'15"W
30.04'
S82°30'42"E
13.46'
18.99'
30.01'
S08°04'15"W
47.37'
42.09'
S04°34'15"W
S04°10'00"W
57.45'
38.88'
79.51'
S86°22'29"E
82.82'
N86°26'05"W
19.34'
N37°47'12"W
13.46'
N86°29'59"W
S04°34'15"W
S08°19'23"E
55.98
N86°19'15"E
58.98
N86°19'15"E
87.86'
N86°19'15"E
N86°19'15"E
35.00'
S04°34'15"W
S04°34'15"W
N86°19'15"E
N86°19'15"E
97.64'
N86°19'15"E
S04°34'15"W
S04°34'15"W
S04°34'15"W
N86°19'15"E
N86°19'15"E